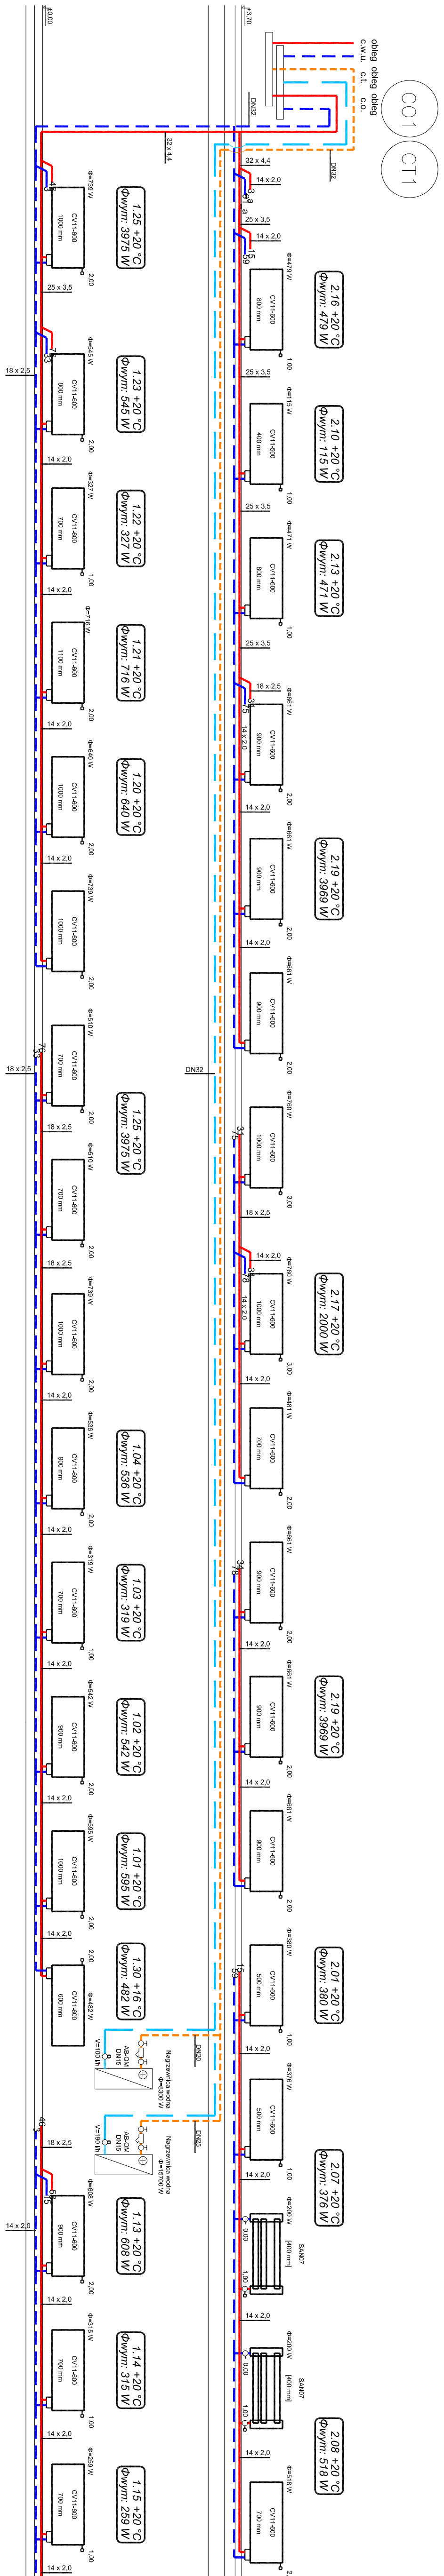
obieg c.w.u.
obieg c.t.
obieg c.o.
CO1
CT1
±0,00
+3,70
DN32
32 x 4,4
1.25 +20 °C Φwym: 3975 W
1.23 +20 °C Φwym: 545 W
1.22 +20 °C Φwym: 327 W
1.21 +20 °C Φwym: 716 W
1.20 +20 °C Φwym: 640 W
1.25 +20 °C Φwym: 3975 W
1.04 +20 °C Φwym: 536 W
1.03 +20 °C Φwym: 319 W
1.02 +20 °C Φwym: 542 W
1.01 +20 °C Φwym: 595 W
1.30 +16 °C Φwym: 482 W
1.13 +20 °C Φwym: 608 W
1.14 +20 °C Φwym: 315 W
1.15 +20 °C Φwym: 259 W
2.16 +20 °C Φwym: 479 W
2.10 +20 °C Φwym: 115 W
2.13 +20 °C Φwym: 471 W
2.19 +20 °C Φwym: 3969 W
2.17 +20 °C Φwym: 2000 W
2.19 +20 °C Φwym: 3969 W
2.01 +20 °C Φwym: 380 W
2.07 +20 °C Φwym: 376 W
2.08 +20 °C Φwym: 518 W
CV11-600
25 x 3,5
18 x 2,5
14 x 2,0
Nagrzewnica wodna
SAN07


2.06A +20 °C
Φwym: 159 W
2.06 +20 °C
Φwym: 159 W
2.09 +20 °C
Φwym: 376 W
2.15 +20 °C
Φwym: 521 W
2.11 +20 °C
Φwym: 341 W
2.10 +20 °C
Φwym: 521 W
Φ=159 W
CV11-600
400 mm
Φ=376 W
CV11-600
500 mm
Φ=200 W
SAN07
[400 mm]
0,00
1,00
Φ=521 W
700 mm
Φ=341 W
2,00
14 x 2,0
STAD DN15
1,53
1.19 +20 °C
Φwym: 69 W
1.16 +20 °C
Φwym: 161 W
1.18 +20 °C
Φwym: 358 W
1.11 +20 °C
Φwym: 145 W
1.09 +20 °C
Φwym: 607 W
1.08a +20 °C
Φwym: 171 W
1.08 +20 °C
Φwym: 317 W
1.07 +20 °C
Φwym: 597 W
1.06 +20 °C
Φwym: 542 W
1.05 +20 °C
Φwym: 448 W
1.25 +20 °C
Φwym: 3975 W
Φ=69 W
[400 mm]
Φ=161 W
Φ=358 W
Φ=145 W
Φ=607 W
1000 mm
Φ=171 W
Φ=317 W
Φ=597 W
Φ=542 W
900 mm
Φ=448 W
800 mm
Φ=662 W
18 x 2,5
58
15

OZNACZENIA:

- – zasilanie instalacji c.o. t=70°C
- – powrót instalacji c.o. t=50°C
- – zasilanie instalacji c.t. t=70°C
- – powrót instalacji c.t. t=50°C
- CO1 – oznaczenie pionu instalacji c.o.
- CT1 – oznaczenie pionu instalacji c.t.
- – zawór odcinający
- – zawór termostatyczny
- – zawór regulacyjny
- – filtr siatkowy

UWAGI:

1. Instalację c.o. wykonać z rur PE-Xc firmy KanTherm

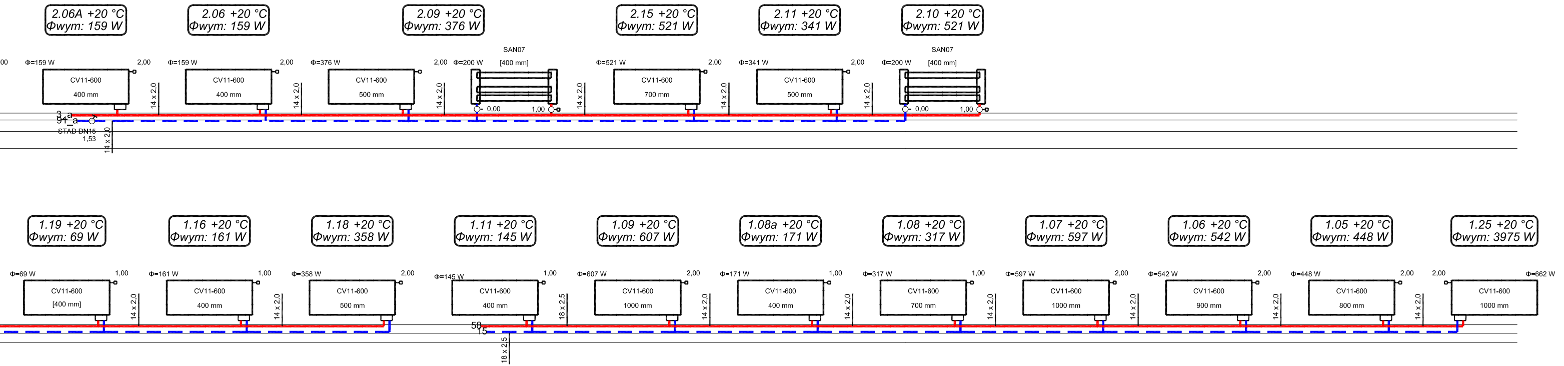Uwaga! Dopuszcza się możliwość stosowania materiałów i urządzeń równoważnych do wskazanych w projekcie pod warunkiem, że zaproponowane materiały i urządzenia będą posiadały parametry nie gorsze niż te, które są przedstawione w dokumentacji technicznej.

Architektura:

HEJNA ARCHITEKCI
Spółka jawna

HEJNA ARCHITEKCI Sp. j. 05-800 Pruszków, ul. Staszica 1
tel.: (22) 378 28 63, E: biuro@hejna.pl, www.hejna.pl

Inwestor:

Krajowa Rada Izb Rolniczych
ul. Wspólna 30
00-930 Warszawa

Projekt:

BUDYNEK BIUROWO-SZKOLENIOWY
przy ul. Przyszłości w Parzniewie
(działka nr ew. 91/27, obręb Parzniew, gmina Brwinów)

Temat rysunku:

ROZWINIĘCIE INSTALACJI CENTRALNEGO OGRZEWANIA

Projektował:
mgr Bartłomiej Matysiak
upr. nr: MAZ/0205/PWOS/11
Podpis:

Sprawdził:
mgr inż. Katarzyna Matysiak
upr. nr: LUB/0186/POOS/09
Podpis:

Opracował:
mgr inż. Kinga Wojciechowska
mgr inż. Paweł Skiba
mgr inż. Krzysztof Ławrywjaniec

Branża:	*Faza:*	*Nr rysunku:*
Sanitarna	PBZ	IH-03
Data: 05.2014r.	*Skala:* 1:50	