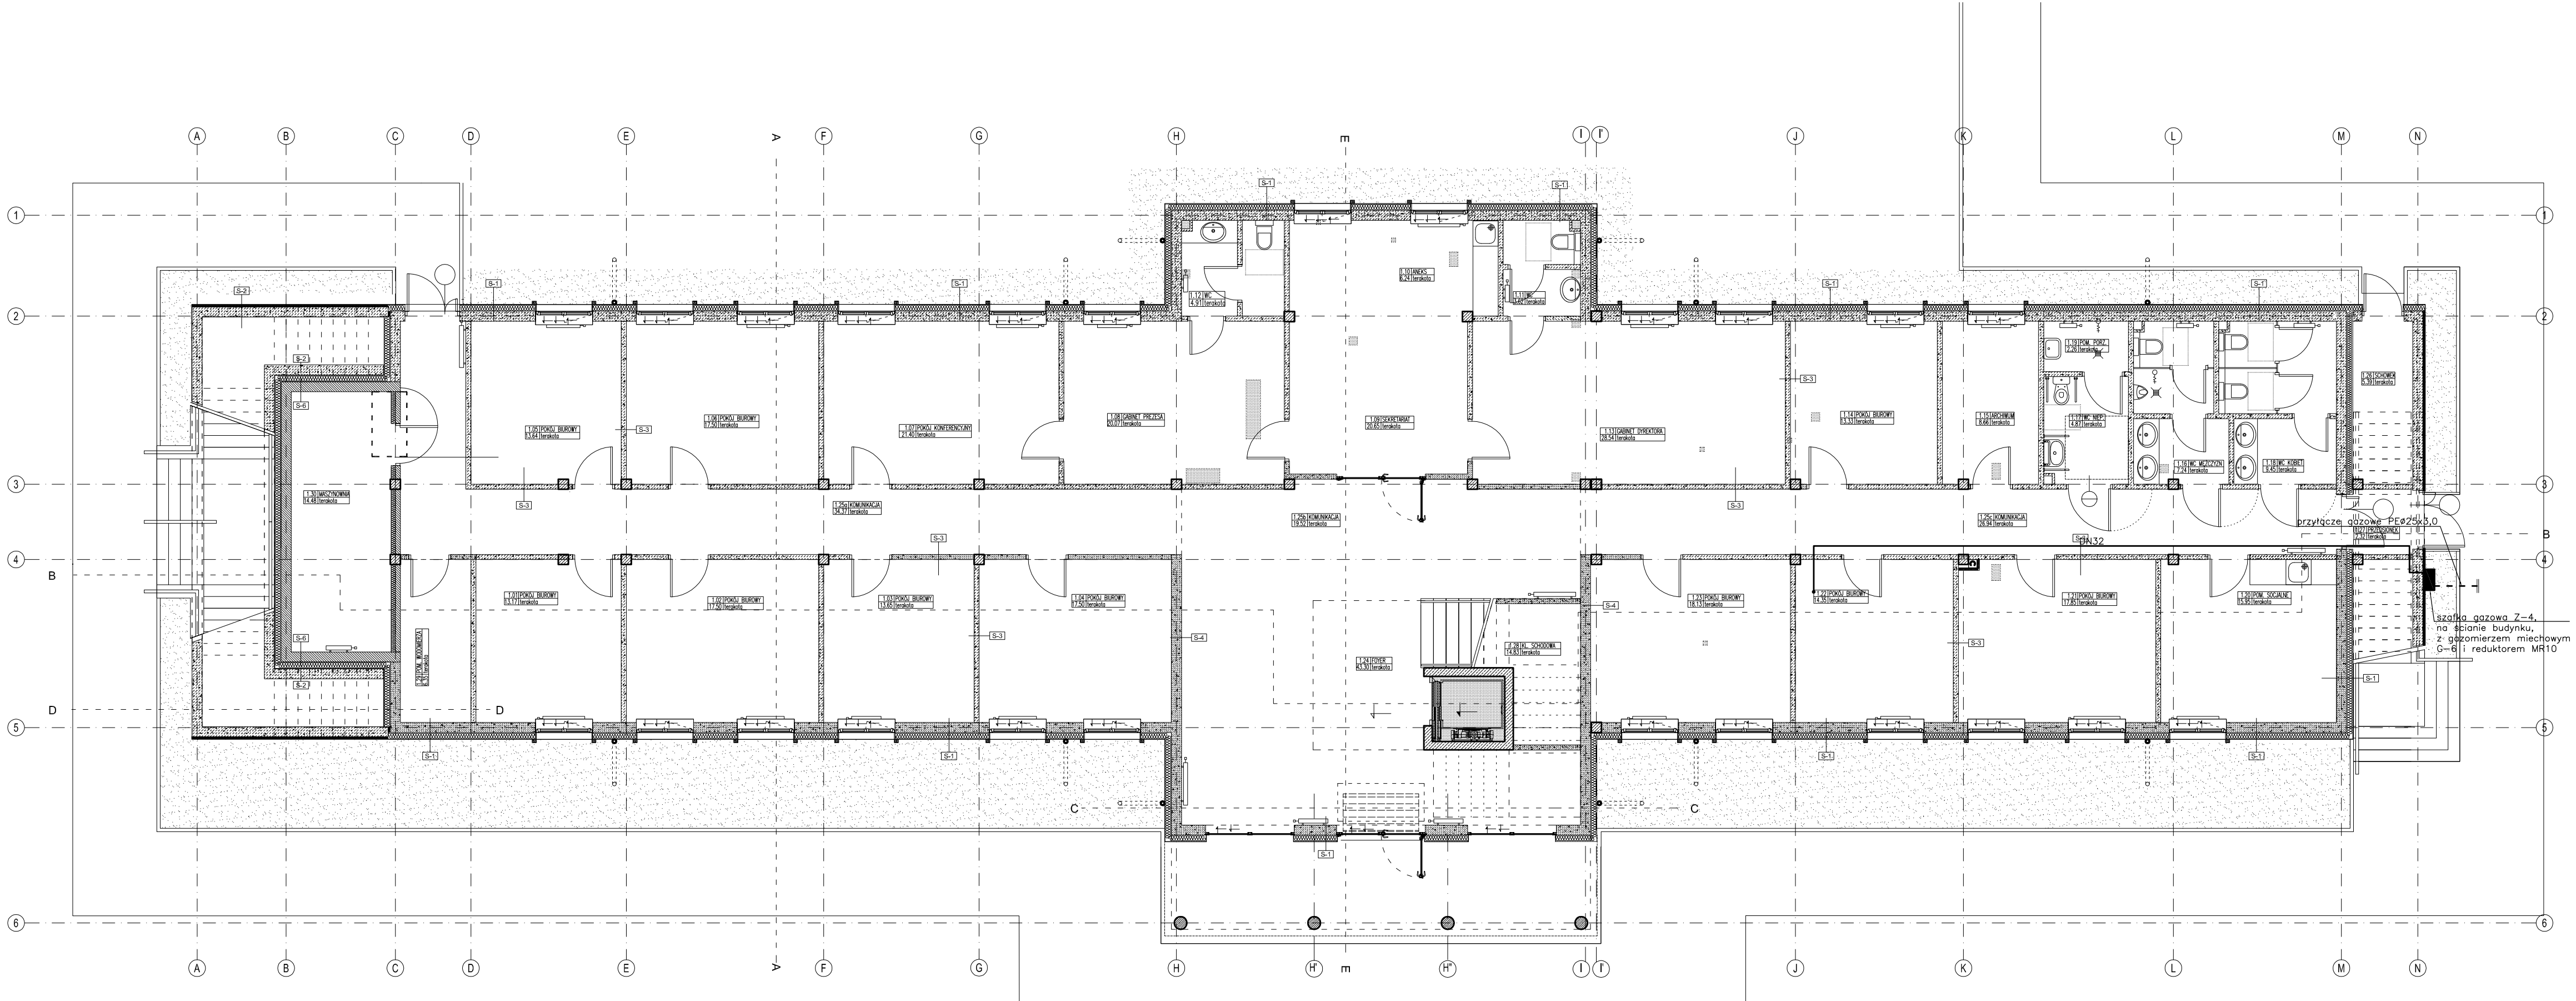

Architektura:

HEJNA ARCHITEKCI
Spółka jawna

HEJNA ARCHITEKCI Sp. j. 05-800 Pruszków, ul. Staszica 1
tel.: (22) 378 28 63, E: biuro@hejna.pl, www.hejna.pl

Jednostka projektowa:

BR TEXO SP. Z O.O.
GABRYELIN, UL. DĘBOWA 11,
05-505 PRAŻMÓW
(22) 736 18 70
www.brtexo.pl

Inwestor:

Krajowa Rada Izb Rolniczych
ul. Wspólna 30
00-930 Warszawa

Projekt:

BUDYNEK BIUROWO-SZKOLENIOWY
przy ul. Przyszłości w Parznlewie
(działka nr ew. 91/27, obręb Parznlew, gmina Brwinów)

Temat rysunku:

INSTALACJA GAZOWA
RZUT KONDYGNACJI +1

Projektował:	*Podpis:*
mgr inż. Katarzyna Matysiak upr. nr: LUB/0186/POOS/09	
Sprawdził:	*Podpis:*
mgr Bartłomiej Matysiak upr. nr: MAZ/0205/PWOS/11	

Opracował:

mgr inż. Kinga Wojciechowska
mgr inż. Paweł Skiba
mgr inż. Krzysztof Ławrywjaniec

Branża:	*Faza:*	*Nr rysunku:*
Sanitarna	PBZ	IG-01
Data:	*Skala:*	
05.2014r.	1:100	